



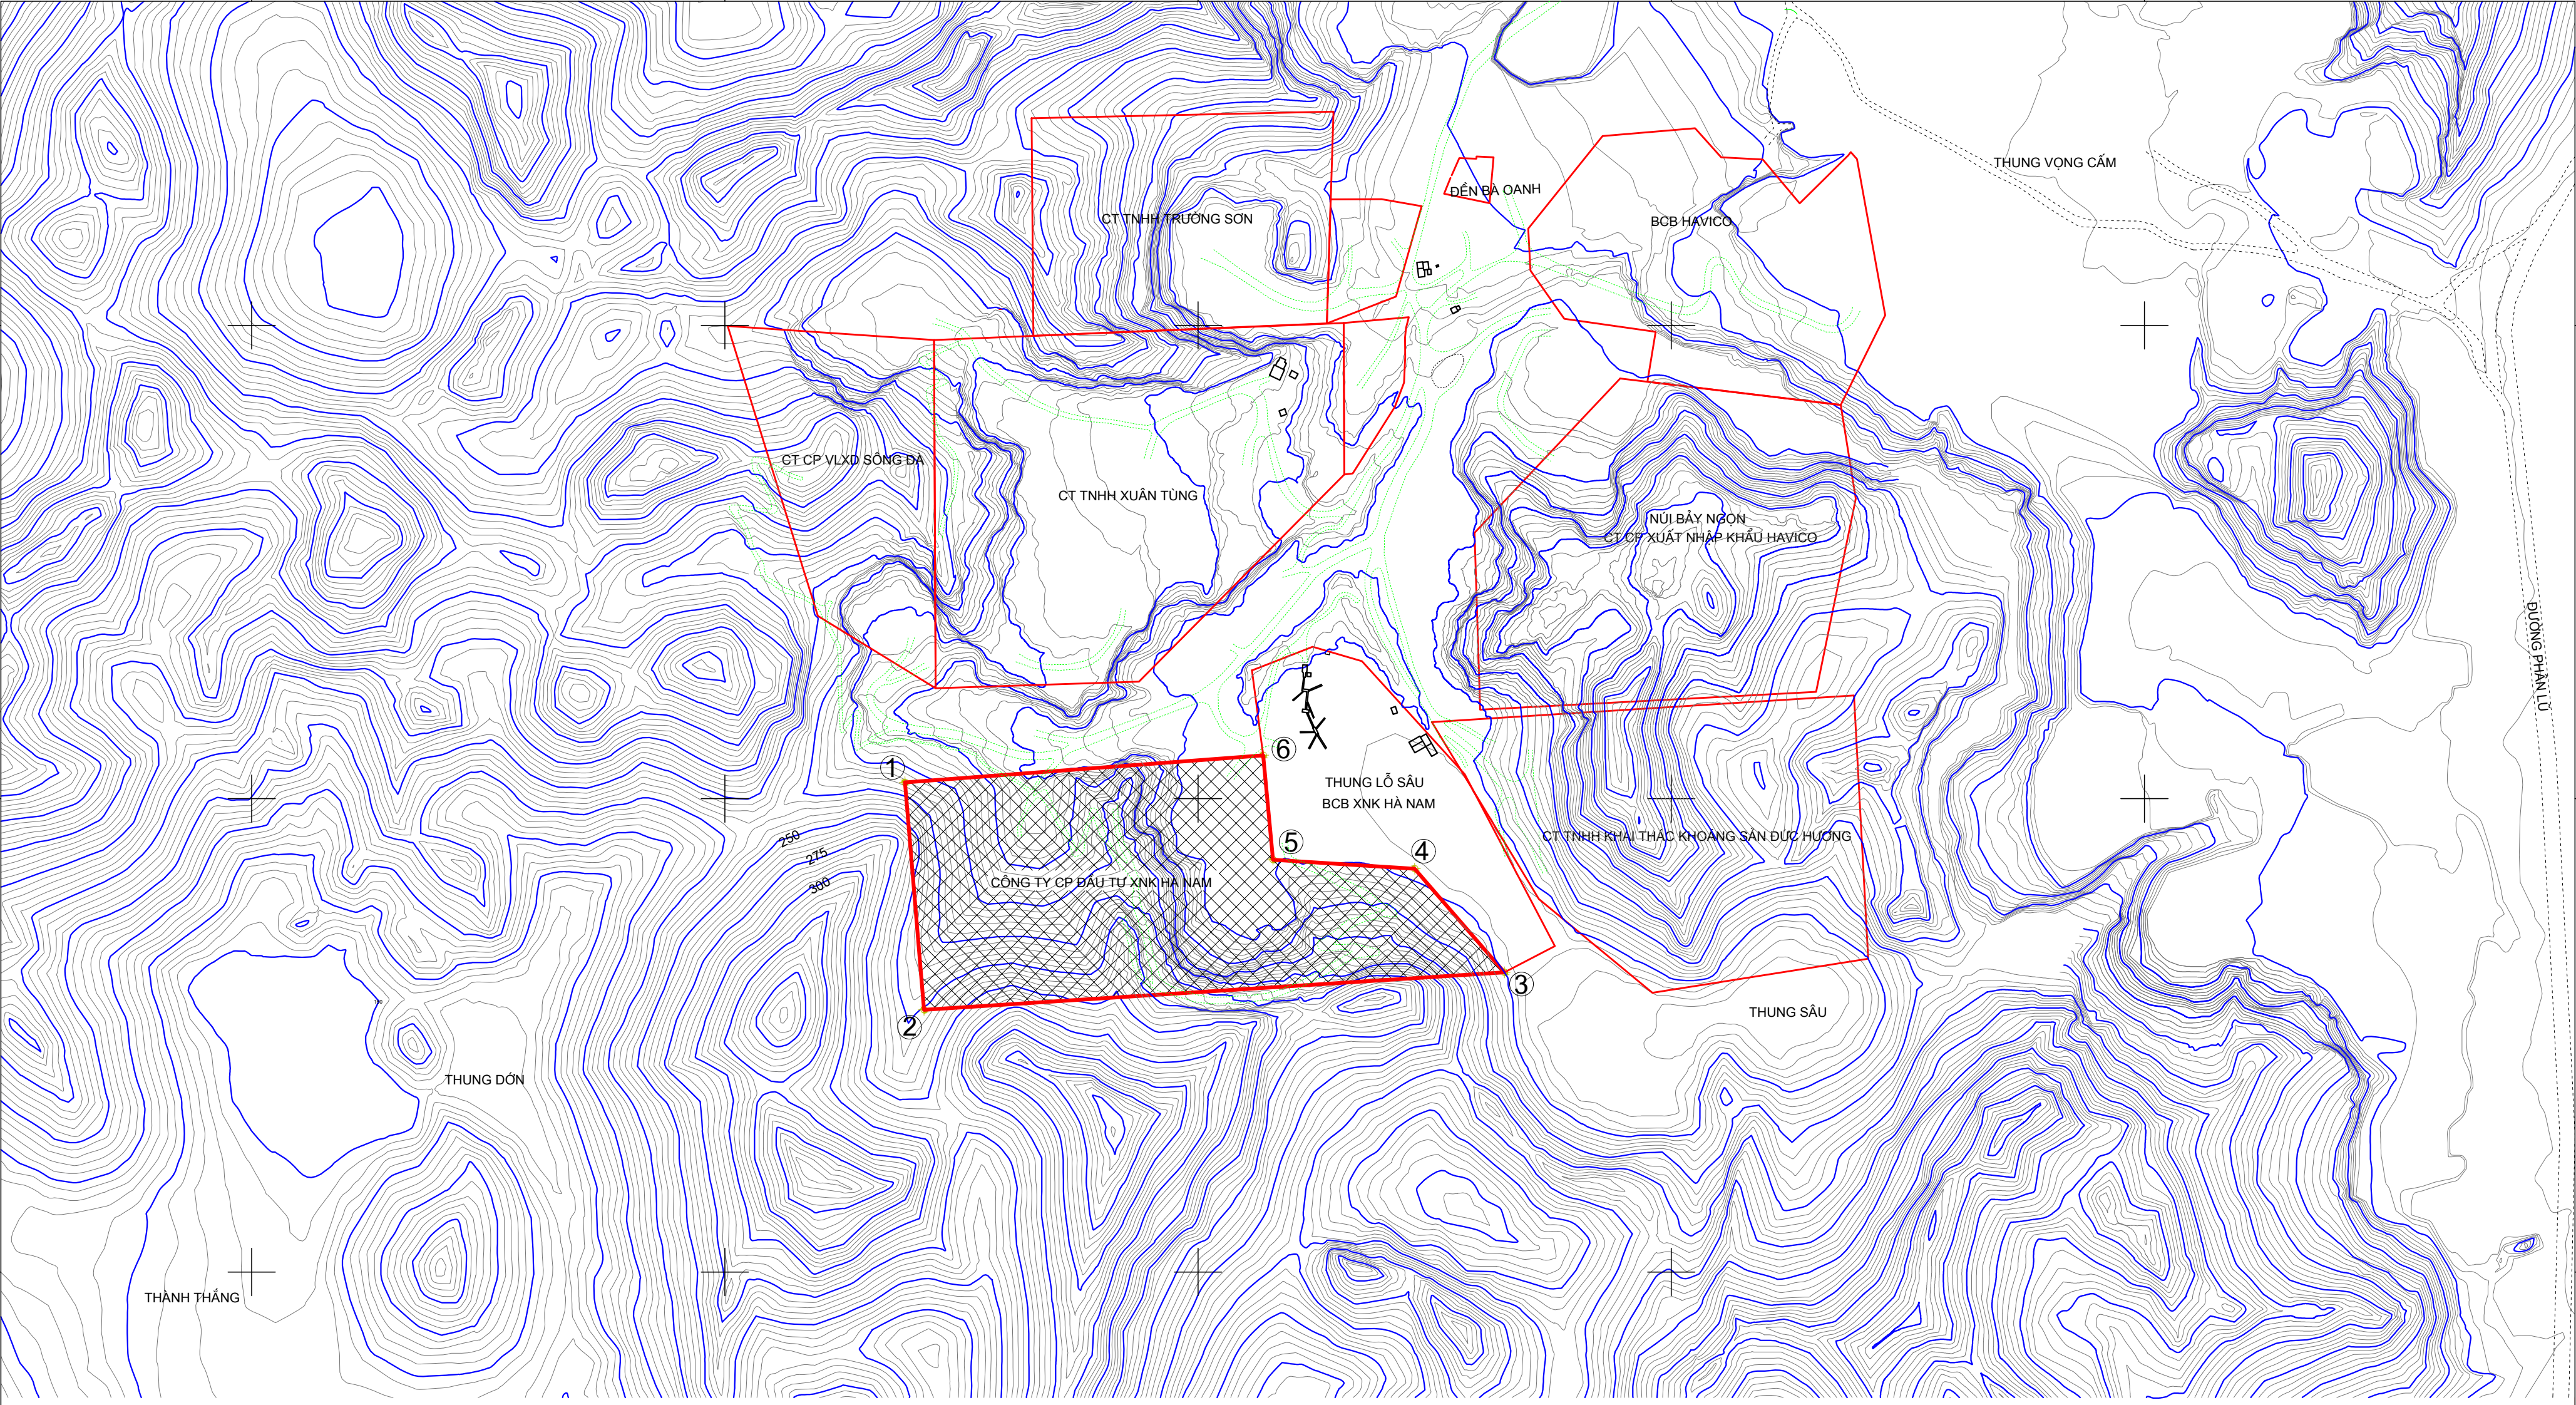

BẢNG KÊ TOẠ ĐỘ CÁC ĐIỂM MỐC (HỆ TOẠ ĐỘ VN 2000)		
STT	X(M)	Y(M)
1	2264517.26	590190.32
2	2264276.99	590210.33
3	2264316.53	590823.66
4	2264425.98	590728.88
5	2264435.51	590579.17
6	2264545.88	590568.68
DIỆN TÍCH 11,6HA		

GHI CHÚ:

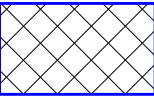

VỊ TRÍ MỎ

CÔNG TY CP ĐẦU TƯ XNK HÀ NAM		CÔNG TY TNHH TRƯỜNG XUÂN TIẾN				BẢN VẼ THIẾT KẾ CƠ SỞ NĂNG CÔNG SUẤT KHAI THÁC CỦA DỰ ÁN ĐẦU TƯ XÂY DỰNG CÔNG TRÌNH KHAI THÁC LỘ THIÊN MỎ ĐÁ VÔI LÂM VLXD THÔNG THƯỜNG TẠI MỎ NÚI THUNG LỖ SÂU, XÃ TÂN THANH, TỈNH NINH BÌNH			
		GIÁM ĐỐC			07/2025	BẢN ĐỒ VỊ TRÍ MỎ			
		CHỦ NHIỆM THIẾT KẾ			07/2025				
		CHỦ TRÌ THIẾT KẾ			07/2025				
		KIỂM TRA THIẾT KẾ			07/2025				
		THIẾT KẾ			07/2025	GDTK	TỶ LỆ	PHÒNG TK	BV - 01
						ĐC TKCS	1/5000	KỸ THUẬT	